


8216. sz. Zirc-Mór összekötő út külterületi szakasza
kétoldali nyíltárkos csapadékvízvezetéssel

K VI. C.

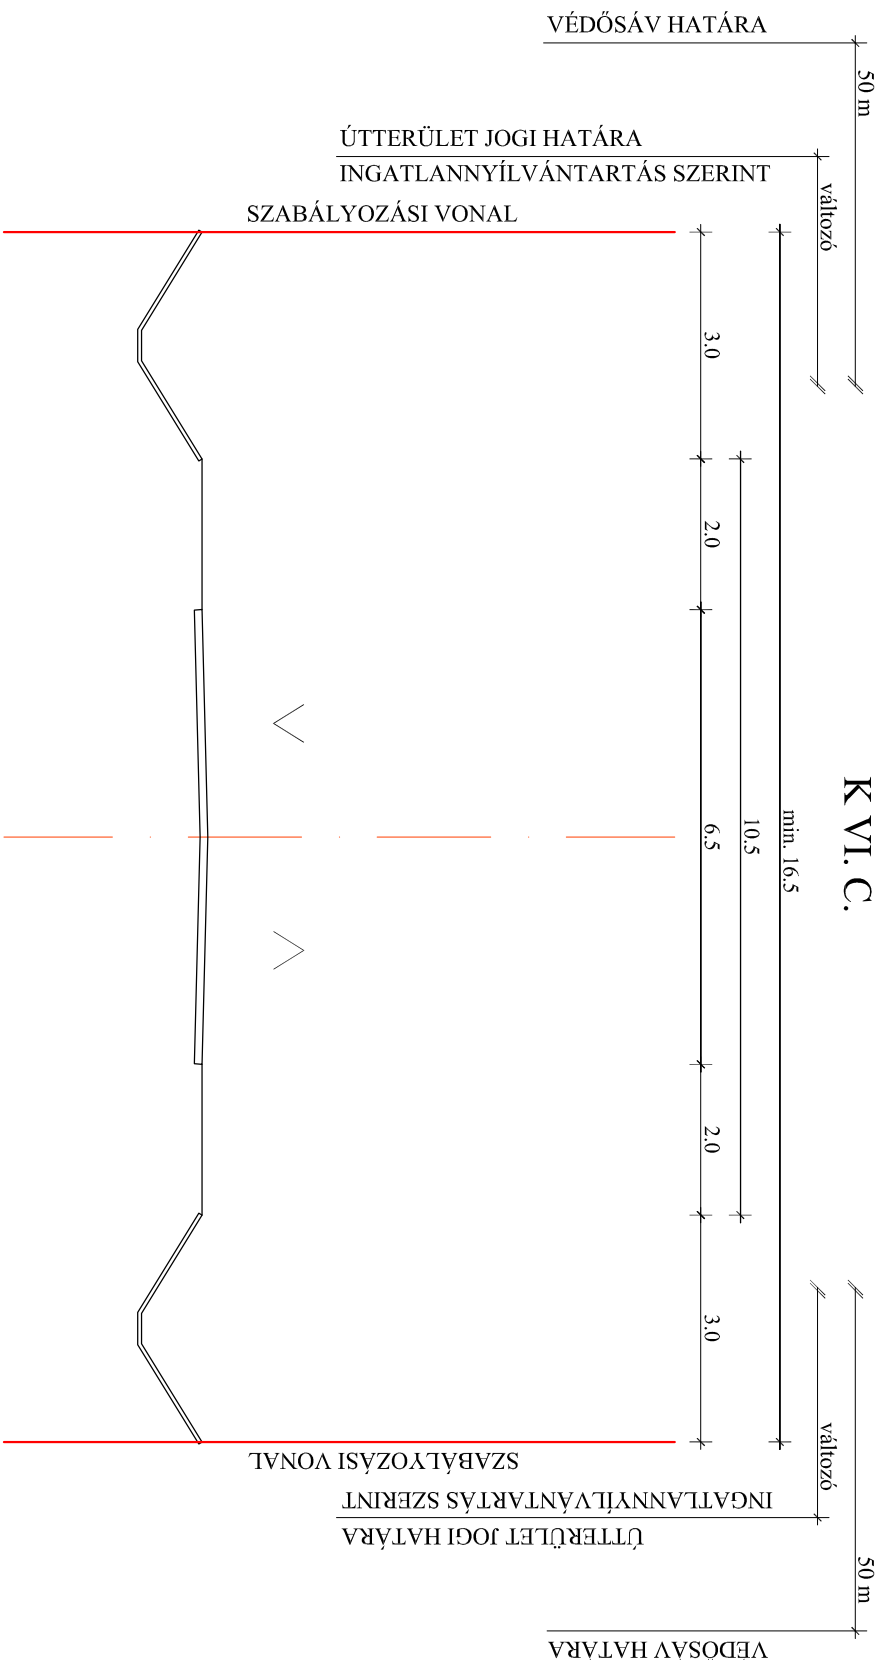

NAGYESZTERGÁR
KÖZSÉG
TELEPÜLÉSRENDÉZÉSI TERVE
JELLEMZŐ KERESZTMETSZETEK

Megbízó:	Nagyesztergár község Önkormányzata			Méretarány:	M=1:100							
Munka megnevezése:	Nagyesztergár község településrendezési terve			Datum:	2008. december 19.							
Munkatárs:	módosított JELLEMZŐ KERESZTMETSZETEK			módosított UKSZ-1.								
Garantáltervező:	General tervező:	PLANTEUS Kft.	8773 Monostás, Fő utca 23. tel: 06-87-568 068 E-mail: plantesus@planteus.hu	Feladatok elvégzését végző:	Németh Ferenc T-1/134023 településrendezési tervező	Közlekedéstervező:	Kovács Géza KI-4-1/1940162 okl. územtervező	Zöldterületek kompozitálási okl. építész mennek	Jaczenkó Judit K2 01-5156 okl. tájépítész mennek	Szajná Béres Mónika okl. tájépítész mennek	Villamos-tervező:	Szantnai Zoltán H-2-173g-2/19-0065 okl. villamosmérnök
Garantáltervező:	General tervező:	PLANTEUS Kft.	8773 Monostás, Fő utca 23. tel: 06-87-568 068 E-mail: plantesus@planteus.hu	Árnyéktérkép készítője:	Arnold György V-3-ai/1940118 okl. územtervező	Petrík László BSZFC/19-0002 okl. gépészmérnök	Villamos-tervező:	Szantnai Zoltán H-2-173g-2/19-0065 okl. villamosmérnök				