5. napirendi pont

E L Ő T E R J E S Z T É S

Nagyesztergár Község Önkormányzata Képviselő-testületének 2021. december 15-én tartandó rendes ülésére

Tárgy: Magyar Telekom Nyrt. közútkezelői és tulajdonosi hozzájárulás kérelme.

Előterjesztő: Szirbek Tiborné polgármester

Előkészítette: dr. Szivák Péter jegyző

Döntés formája: önkormányzati határozat

Döntés típusa: egyszerű többség

Tisztelt Képviselő-testület!

A Magyar Telekom Zrt. Nagyesztergár településen meglévő E.ON oszlopsoron megvalósuló, optikai lefedő hálózat építése kapcsán kereste fel Nagyesztergár Község Önkormányzatát az Akro-sat Kft. közútkezelői és tulajdonosi hozzájárulás kiadása céljából.

A közútkezelői hozzájárulás megadása – a helyi közutak tekintetében – a közúti közlekedésről szóló 1988. évi I. törvény (a továbbiakban: törvény) 36. § (1) bekezdése szerint:

„A közút felbontásához, annak területén, az alatt vagy felett építmény vagy más létesítmény (a továbbiakban együtt: építmény) elhelyezéséhez, a közút területének egyéb nem közlekedési célú elfoglalásához (a továbbiakban együtt: nem közlekedési célú igénybevétel) a közút kezelőjének a hozzájárulása szükséges. A hozzájárulásban a közút kezelője feltételeket írhat elő."

A törvény 42/A. § (1) bekezdés b) pontja szerint:

„A közút kezelőjének hozzájárulása szükséges (...) belterületen – a közút mellett – ipari, kereskedelmi, vendéglátó-ipari, továbbá egyéb szolgáltatási célú építmény építéséhez, bővítéséhez, rendeltetésének megváltoztatásához, valamint a településrendezési tervben szereplő közlekedési és közműterületen belül nyomvonal jellegű építmény elhelyezéséhez, bővítéséhez, továbbá a közút területének határától számított két méter távolságon belül fa ültetéséhez vagy kivágásához,"

A törvény 46. § (1) bekezdése értelmében helyi közutak tekintetében a fentiek szerinti beruházás megvalósításához szükséges közútkezelői hozzájárulás kiadása a Képviselő-testület hatáskörébe került.

A Magyarország helyi önkormányzatairól szóló 2011. évi CLXXXIX. törvény 170. §-a szerint:

„A helyi önkormányzatot – törvényben meghatározott eltérésekkel – megilletik mindazok a jogok és terhelik mindazok a kötelezettségek, amelyek a tulajdonost megilletik, terhelik. A tulajdonost megillető jogok gyakorlásáról a képviselő-testület rendelkezik."

A becsatolt műszaki leírás az előterjesztés 1. számú mellékletét képezi.

Kérem a Tisztelt Képviselő-testületet az előterjesztés részét képező alábbi határozati javaslat elfogadására.

Határozati javaslat:

a Magyar Telekom Nyrt. részére közútkezelői és tulajdonosi hozzájárulás kiadása optikai hálózat építéséhez

Nagyesztergár Község Önkormányzatának Képviselő-testülete úgy dönt, hogy - a közúti közlekedésről szóló 1988. évi I. törvény 46. § (1) bekezdés a.) pontjában biztosított jogkörében eljárva – közútkezelői hozzájárulását adja az Akro-Sat Kft. (8000 Székesfehérvár, Seregélyesi út 113.) által 63/1/2021. tervszámon készített engedélyezési tervben foglaltak szerint érintett a nagyesztergári helyi közutak tekintetében a Magyar Telekom Nyrt (9400 Sopron, Széchenyi tér 7-10.) kérelmező - a továbbiakban: Kérelmező - részére, meglévő oszlopsoron történő optikai légkábel építéshez az alábbi kikötésekkel:

- A munkálatokat 63/1/2021. tervszámú engedélyezési tervben foglaltak szerint kell lebonyolítani.
- A munkálatokat úgy kell elvégezni, hogy a járdán történő gyalogos közlekedést indokolatlanul ne akadályozza, valamint a személy és vagyonbiztonságot ne veszélyeztesse.
- A munkálatok befejezését követő 15 napon belül kérelmező a közterületet az eredeti állapotnak megfelelően köteles biztosítani.

A Polgármester a Kérelmező részére a Magyarország helyi önkormányzatairól szóló 2011. évi CLXXXIX. törvény 170. §-a alapján tulajdonosi hozzájárulását adja Nagyesztergár településen a fenti tervszámon készített engedélyezési tervben foglaltak szerinti meglévő oszlopsoron történő optikai légkábel építéshez.

Felelős: Szirbek Tiborné polgármester
Határidő: folyamatos

Nagyesztergár, 2021. december 8.

Tisztelettel:

Szirbek Tiborné
polgármester

1. MELLÉKLET

Tervszám: 63/2021

MŰSZAKI LEÍRÁS

Nagyesztergár optikai lefedő hálózat építése

engedélyezési tervéhez

A tárgyi Tervszámú tervet belső megrendelésére készítettük el, mely közcélú hálózat megvalósítását jelenti.

I./ A terv szabályszerű megvalósításához szükséges adatok, illetve feladatok

1./ Szükséges adatok:

A beruházó neve és címe: Magyar Telekom Nyrt
9400 Sopron, Széchenyi tér 7-10

Felelős tervező neve, címe: ***Bodnár Attila (HI-V/07-0463)*** ,
Székesfehérvár, Seregélyesi út 113.
Tel.:0620/211-2446

Elvi építési engedély szükséges-e? /aláhúzandó/: *IGEN* *NEM*

Építési engedély beszerzése szükséges-e? /aláhúzandó/ *IGEN* *NEM*

Engedélyező hatóság neve és címe: Nemzeti Média és Hírközlési Hatóság
Soproni Igazgatóság
9400 Sopron, Kossuth u. 24-26.

A meglévő hálózat tulajdonosa: *Magyar Telekom Nyrt.*

A megépítendő hálózat tulajdonosa: *Magyar Telekom Nyrt.*

A meglévő hálózat fenntartója: *Magyar Telekom Nyrt.*

A megépítendő hálózat fenntartója: *Magyar Telekom Nyrt.*

II./ Terv ismertetés

Előzmények:

A Magyar Telekom Nyrt szélessávú távközlési hálózat fejlesztés keretében teljes településeket lefedő optikai kábeles hálózatok építését tervezi.

Jelen terv Nagyesztergár tervezett optikai hálózatnak a meglévő E.On oszlopsoron történő építését tartalmazza. A földmunkával járó építési szakaszát külön terv alapján kell elvégezni („Nagyesztergár aggregációs optika építés"), amelyet jelöltünk a helyszínrajzon.

Léghálózat építése:

H-1...H-4 rajz:

A légkábel építés során meglévő E.On oszlopsoron az oszlopok között fémmentes kb. 6mm átmérőjű optikai légkábelt kell felszerelni. Útkeresztezéseknél a tervezett Telekom optikai kábel út feletti magassága legalább 5,5 méter legyen. A tervezési területen ez a magasság mindenhol biztosítható. Az új kábelt új tartó szerelvényekre kell felszerelni. Az oszlopokon a tartó szerelvényekre elosztó doboz kerül felszerelésre melyből az előfizetői bekötéseket el lehet a későbbiekben végezni. A rajzok az előfizetői bekötéseket nem tartalmazzák, azok a bekapcsoláskor a legközelebbi oszlopról történnek kiépítésre. Az E.On oszlopokon az E.On előírásoknak megfelelően kell a kábelt felszerelni. Az Eon oszlopsoros nyomvonalon külön alkalmassági és elhelyezési terv készül az E.On által minősített tervező által.

III./ Egyéb rendelkezések:

A beruházónak a kivitelezés elvégzése után átadás-átvételi eljárást kell tartani. Az eljárásra azokat a szerveket mindig meg kell hívni, amelyek a munkaterület átadás-átvételi eljárásra is kaptak meghívót.

A KIVITELI TERVTŐL ELTÉRNI CSAK A FELELŐS TERVEZŐ ÉS A MŰSZAKI ELLENŐR ÍRÁSBELI HOZZÁJÁRULÁSÁVAL LEHET.

A kiviteli terv részét képező munkavédelmi, tűzvédelmi és környezetvédelmi utasításokat, forgalom elterelési szabályokat be kell tartani.

Bodnár Attila

.....

felelős tervező
Bodnár Attila

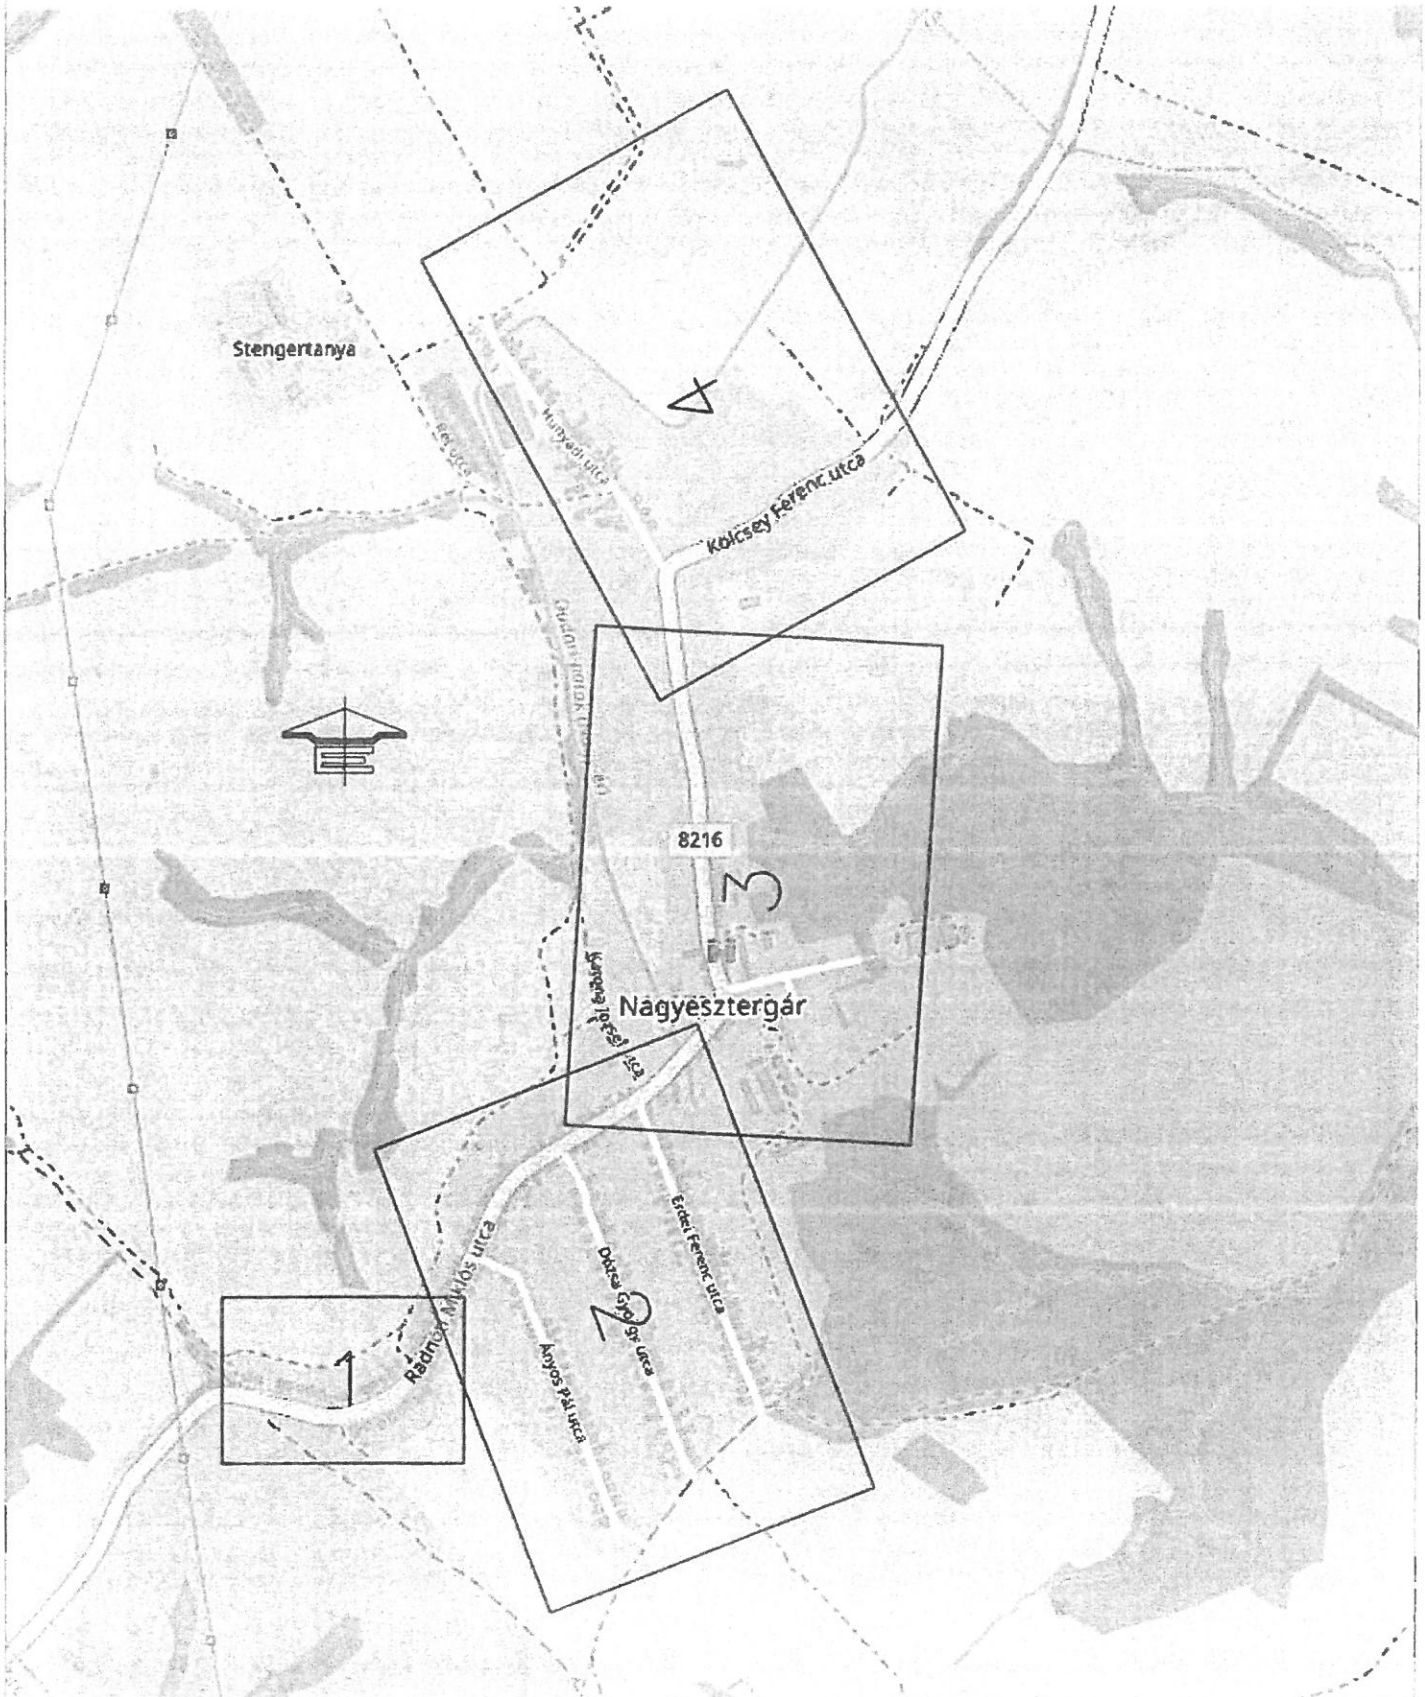

AkroSat Távközlési Kft. 8000 Székesfehérvár Seregélyesi út 113. Tel/Fax.:+36-22-303-679 Email: info@akrosat.hu		Terv száma: 63/2021
Megbízó: Magyar Telekom Nyrt. 9400 Sopron Széchenyi tér 7-10		ID: P-H1A-62621 864 HALOVE008
Terv megnevezése: Nagyesztergár optikai lefedő hálózat építése		Rajz száma: H-Át
Rajz megnevezése: Átnézeti rajz		Méretarány: nincs
Felelős tervező: Bodnár Attila HI 07-0463	Ellenőr: Jánoki Gábor HI 07-0713	Szerkesztő: Bodnár Attila / Dátum: 2021.11.10

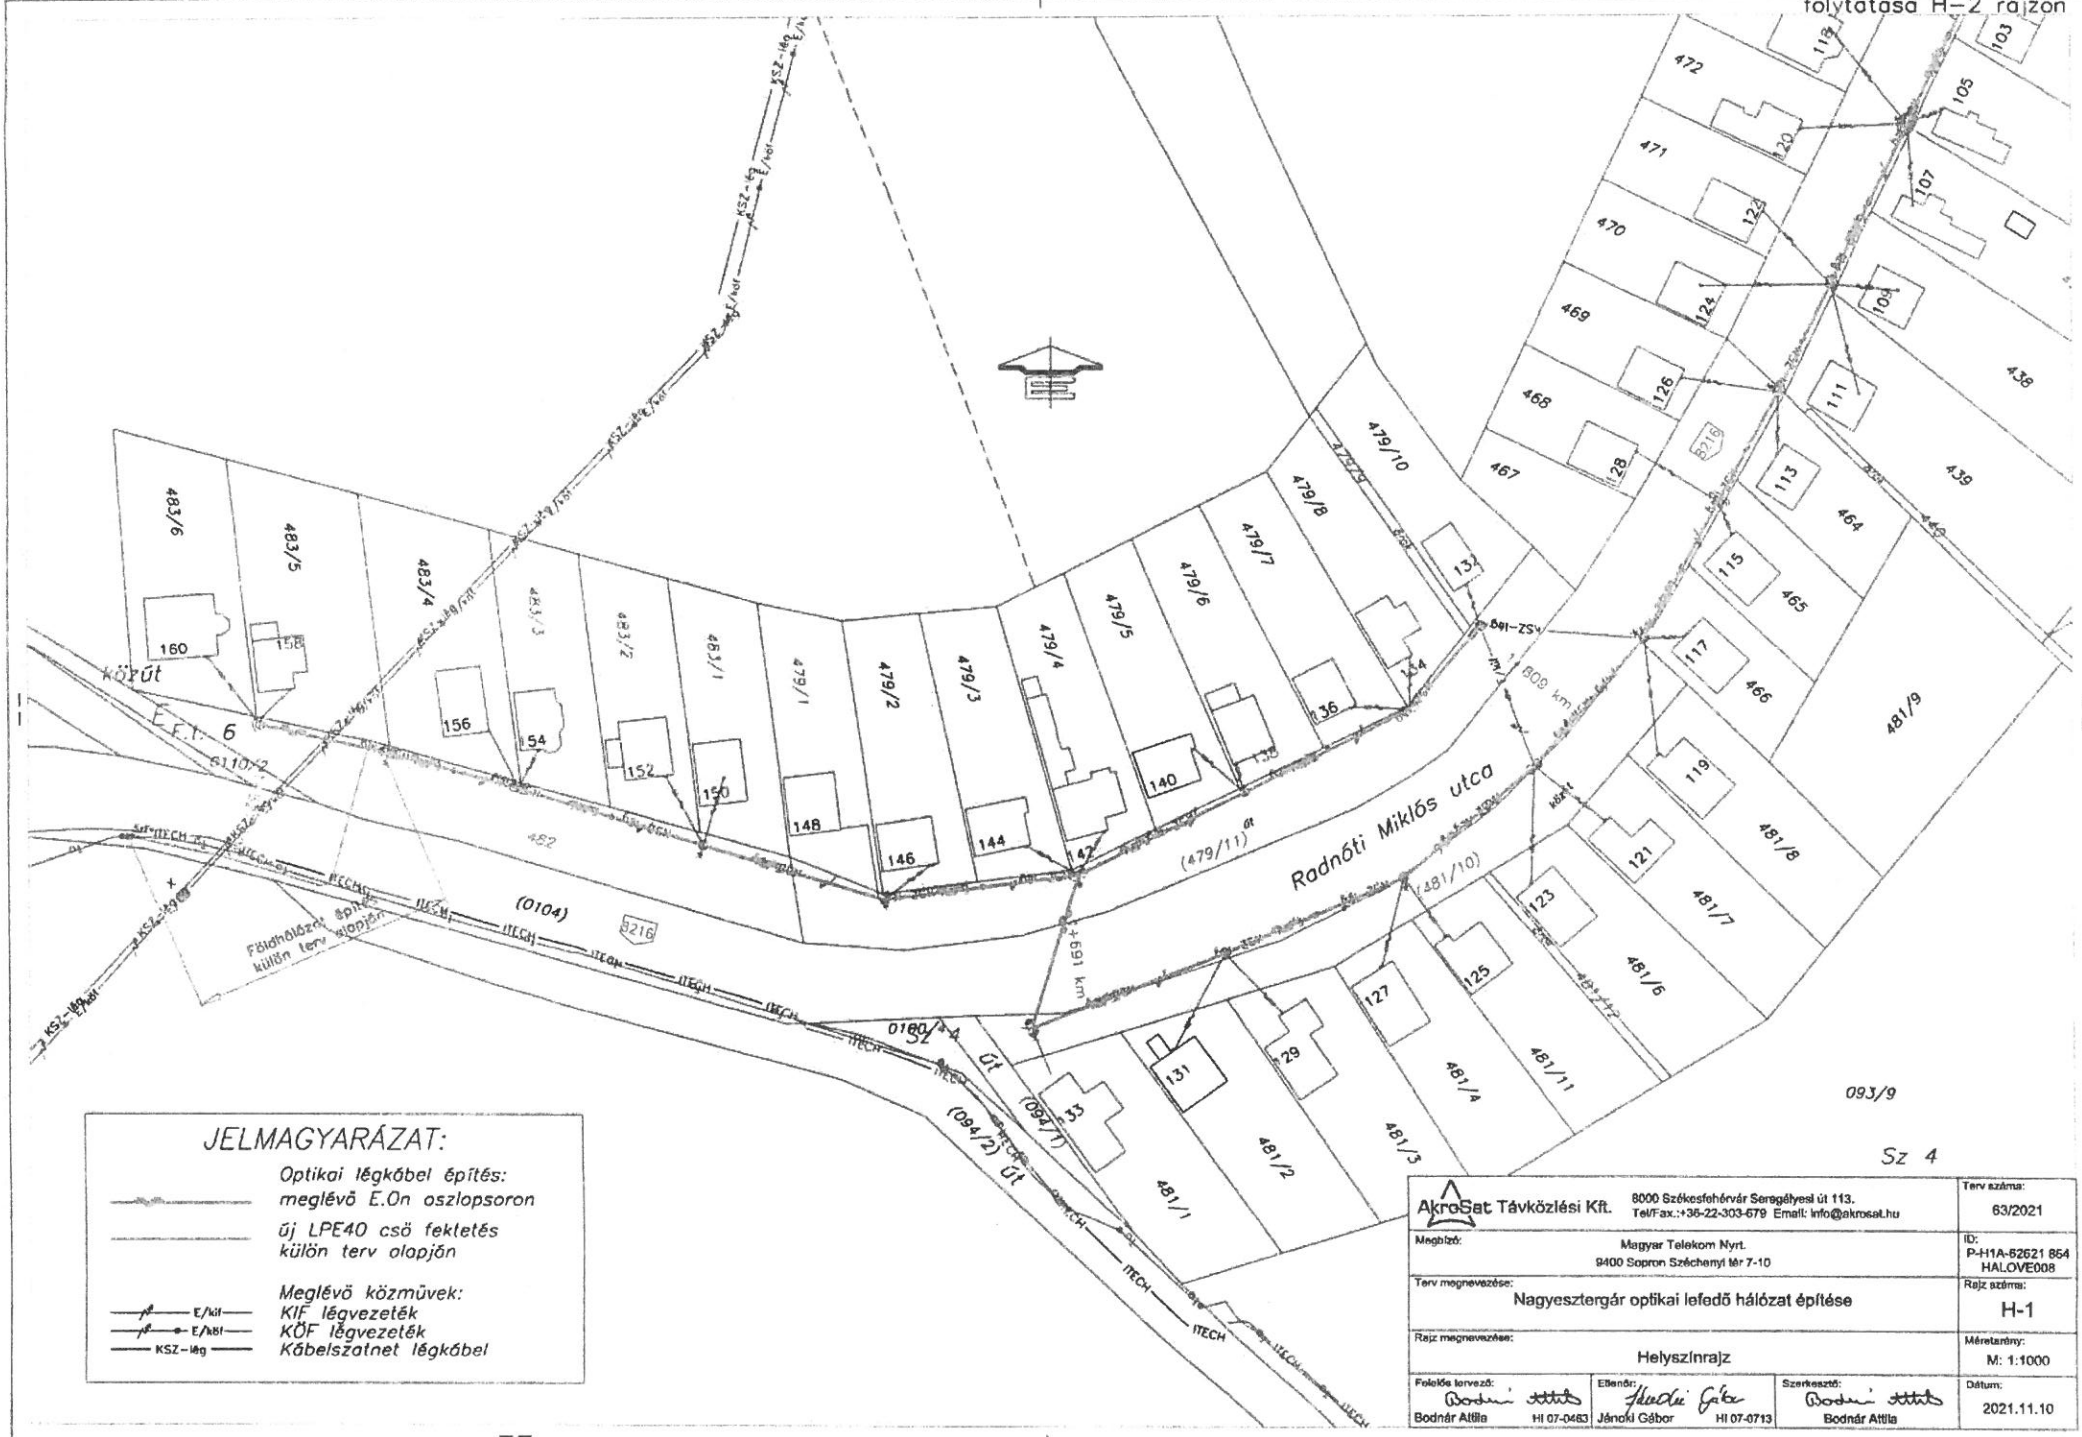
folytatása H-2 rajzon
JELMAGYARÁZAT:
Optikai légkábel építés:
meglévő E.On oszlopsoron
új LPE40 csö fektetés
külön terv alapján
Meglévö közmüvek:
E/kif KIF légvezeték
E/köf KÖF légvezeték
KSZ-légv Kábelszatnet légkábel
Radnóti Miklós utca
Sz 4 út
közút
E.T.: 6
6110/2
(0104)
(0180/4)
(094/1)
(094/2)
(479/11)
(481/10)
093/9
Sz 4
AkroSat Távközlési Kft.
8000 Székesfehérvár Seregélyesi út 113.
Tel/Fax.:+36-22-303-679 Email: info@akrosat.hu
Terv száma: 63/2021
Megbízó: Magyar Telekom Nyrt. 9400 Sopron Széchenyi tér 7-10
ID: P-H1A-62621 864 HALOVE008
Terv megnevezése: Nagyesztergár optikai lefedő hálózat építése
Rajz száma: H-1
Rajz megnevezése: Helyszínrajz
Méretarány: M: 1:1000
Felelős tervező: Bodnár Attila HI 07-0483
Ellenőr: Jánoki Gábor HI 07-0713
Szerkesztő: Bodnár Attila
Dátum: 2021.11.10

Eldei Ferenc utca
Dózsa György utca
Arany Pál utca
JELMAGYARÁZAT:
Épülő légvezeték építés:
meglévő E.On oszlopsoron
Megszűnő közműnyom:
KÖF légvezeték
KÖF légvezeték
Kábeltérzalmaz légvezeték
Helyszínrajz
M= 1:1000
2021.11.10

Radnóti Miklós utca
Radnóti Miklós utca
Kolozsvári út
JELMAGYARÁZAT:
Épület légvonalon belüli része
Épület légvonalon kívüli része
Kerítés
Közműhálózat
Gy
Sz 4

Rákóczi Ferenc utca
Hunyadi utca
Jókai Mór utca
JELMAGYARÁZAT:
Optikai hálózat építés:
meglévő E.On oszlopsoron
Meglévő hőzművek:
KÖF légvezeték
KÖF légvezeték
Kőbeltszalnel légkábel
Helyszínrajz
H-4
2021.11.10