

7. napirendi pont

## ELŐTERJESZTÉS

### Nagyesztergár Község Önkormányzat Képviselő-testületének 2024. január 25-én tartandó rendes ülésére

**Tárgy:** A Rope -Vill Kft. közterületbontási engedély és tulajdonosi hozzájárulás kérelme.

**Előterjesztő:** Szirbek Tiborné polgármester

**Előkészítette:** dr. Szivák Péter jegyző

**Döntés formája:** önkormányzati határozat

**Döntés típusa:** egyszerű többség

#### Tisztelt Képviselő-testület!

A Rope -Vill Kft (8200 Veszprém, Radnóti tér 2.) a Községháza villamos energia fejlesztésével kapcsolatos beruház kapcsán igénybe kívánja venni a Nagyesztergár 271 hrsz-ú kivett közterületet, és kéri Nagyesztergár Község Önkormányzatát a közterületbontási engedély és tulajdonosi hozzájárulás megadására.

A Magyarország helyi önkormányzatairól szóló 2011. évi CLXXXIX. törvény 170. §-a szerint:

*„A helyi önkormányzatot – törvényben meghatározott eltérésekkel – megilletik mindazok a jogok és terhelik mindazok a kötelezettségek, amelyek a tulajdonost megilletik, terhelik. A tulajdonost megillető jogok gyakorlásáról a képviselő-testület rendelkezik.”*

A becsatolt helyszínrajz az előterjesztés 1. számú mellékletét képezi. A beruházás 1 fm területen a járda felbontásával jár, a nyomvonal egyebekben zöldterületet érint.

Különös tekintettel arra, hogy a földkábfektetés önkormányzati beruházást érint, és csak minimális mértékben jár burkolt felület felbontásával, javaslom a közterületbontási engedély és tulajdonosi hozzájárulás megadását.

Kérem a Tisztelt Képviselő-testületet az előterjesztés részét képező alábbi határozati javaslat elfogadására.

#### Határozati javaslat:

##### **közterületbontási engedély és tulajdonosi hozzájárulás megadásáról**

Nagyesztergár Község Önkormányzatának Képviselő-testülete a ROPE-VILL Kft. (8200 Veszprém, Radnóti tér 2.) kérésére - a Nagyesztergár 2/5 hrsz-ú ingatlanon folyó villamos áram ellátás kapcsán folyó beruházáshoz - a tulajdonában lévő Nagyesztergár 271 hrsz-ú „kivett közterület,, területén az előterjesztés 1. mellékletét képező villamos bekötési rajz szerinti elektromos földkábel fektetéséhez közterületbontási engedélyét és tulajdonosi hozzájárulását megadja..

**Felelős:** Szirbek Tiborné polgármester

**Határidő:** azonnal


Nagyesztergár, 2024. január 25.

Tisztelettel:



Szirbek Tiborné  
polgármester

<b>VILLAMOS BEKÖTÉSI RAJZ</b>	
<b>ELEKTROMOS CSATLAKOZÓ KÁBEL</b>	
<b>TERVEZETT NYOMVONALA</b>	
Nagyesztergár, Radnóti u.	
2/5. hrsz.	
Nyomvonal: 46m	

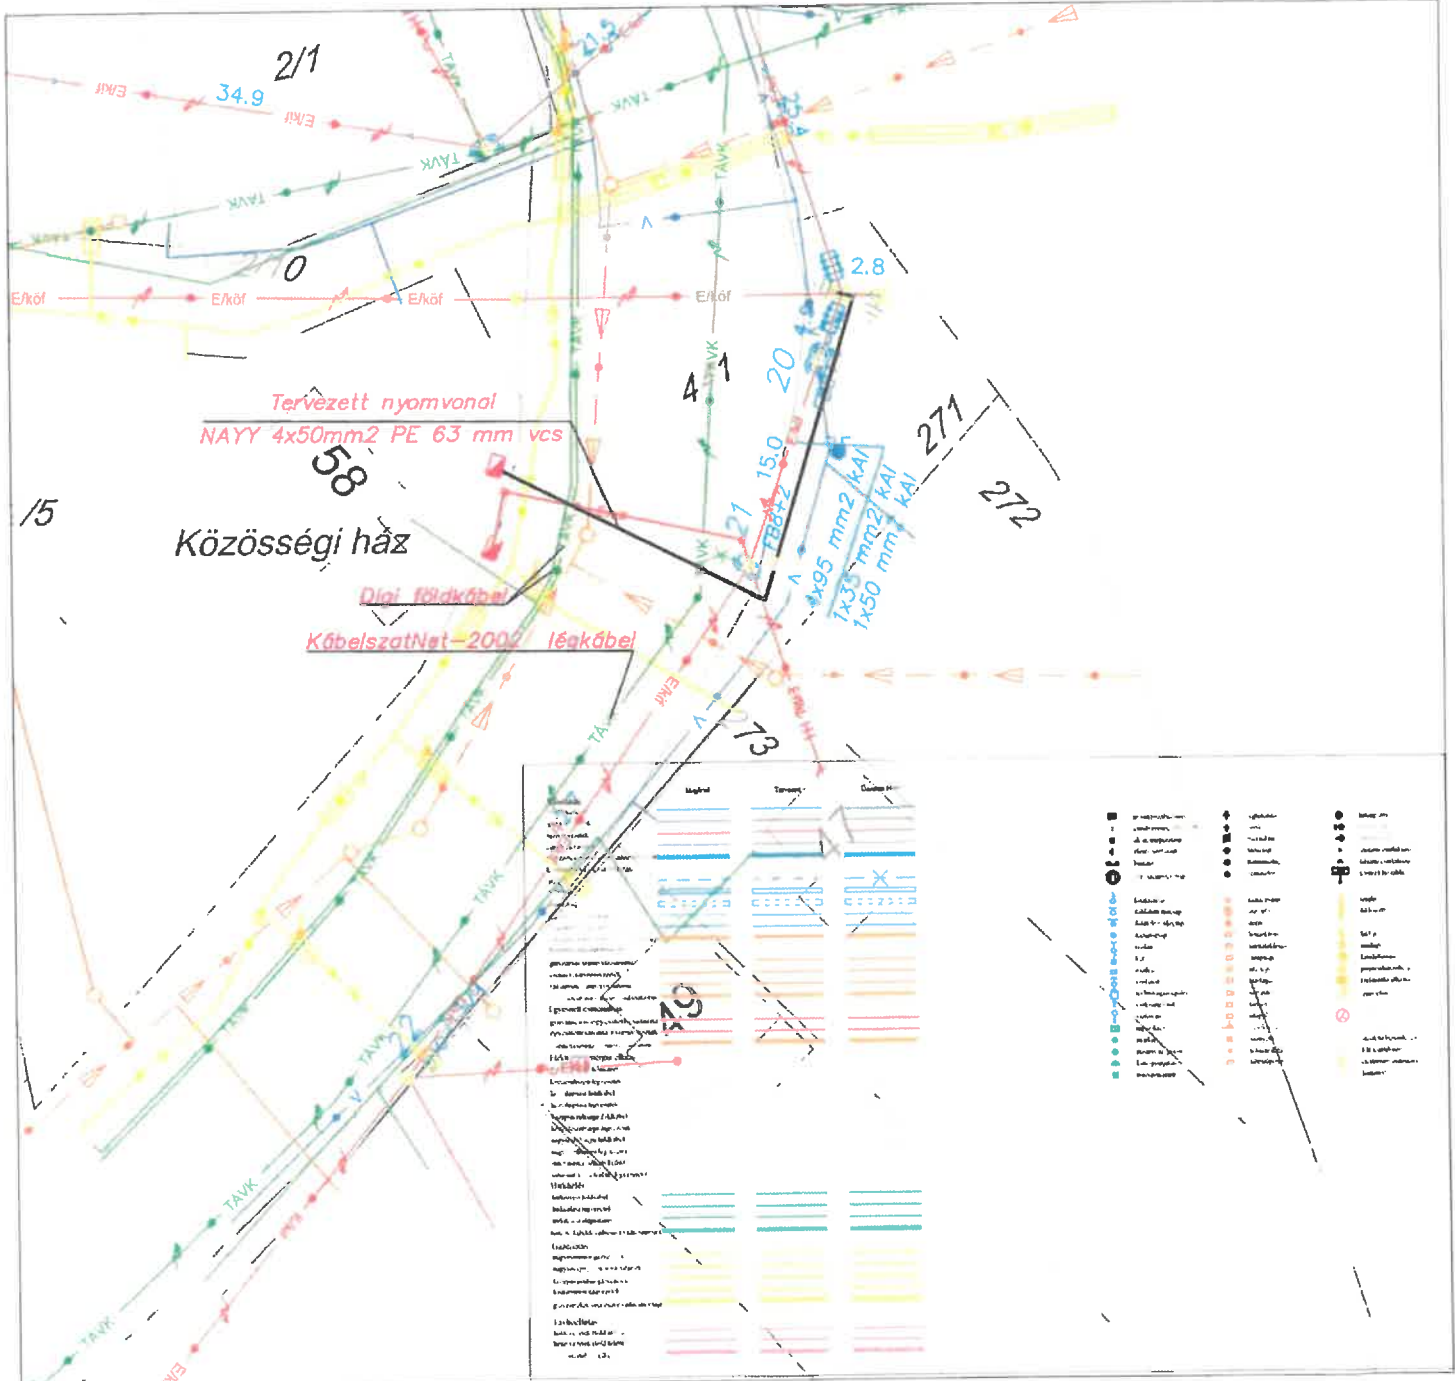

Rope-Vill Kft.  
Veszprém, 2024.01.18.